



Komínová hlava Multi, Avant, Quadro s monolitickou beton. deskou (větrací mřížky ZLGQ a SBOBQ - např. skupina komínů)

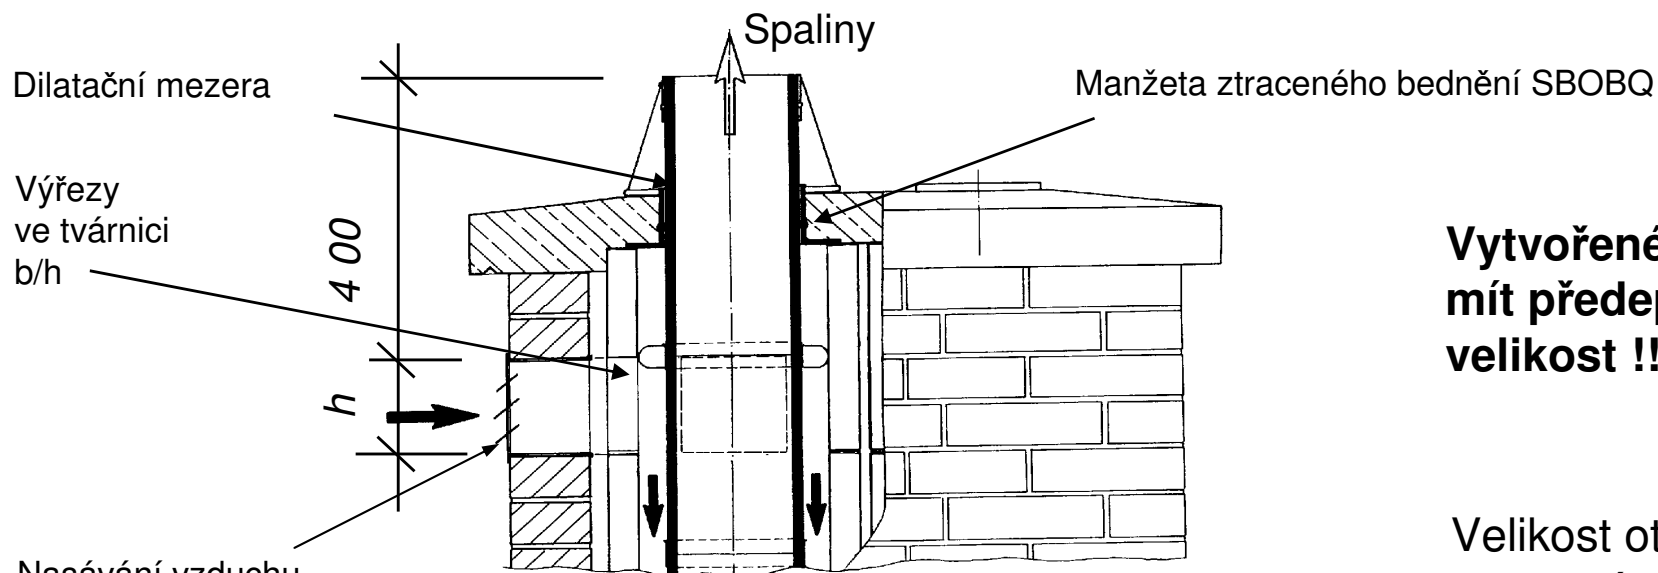

Nasávání vzduchu
do spalovacích komor kotlů
přes mřížky ZLGQ

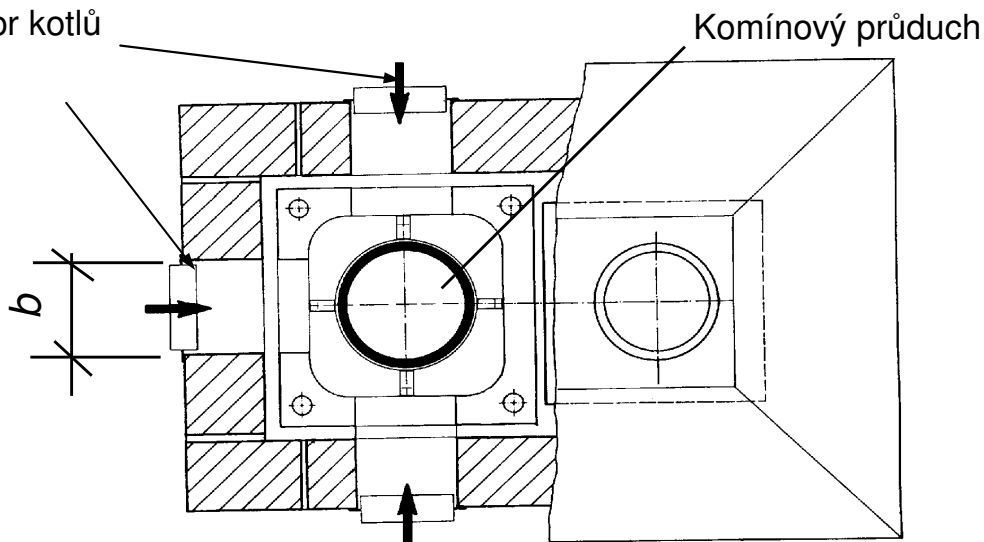

**Vytvořené otvory musí
mít předepsanou
velikost !!**

Velikost otvorů
pro nasávání vzduchu

Průměr komína	b (mm)	h (mm)
14	160	155
16		
18		
20	260	155
22		
25		
30		

